
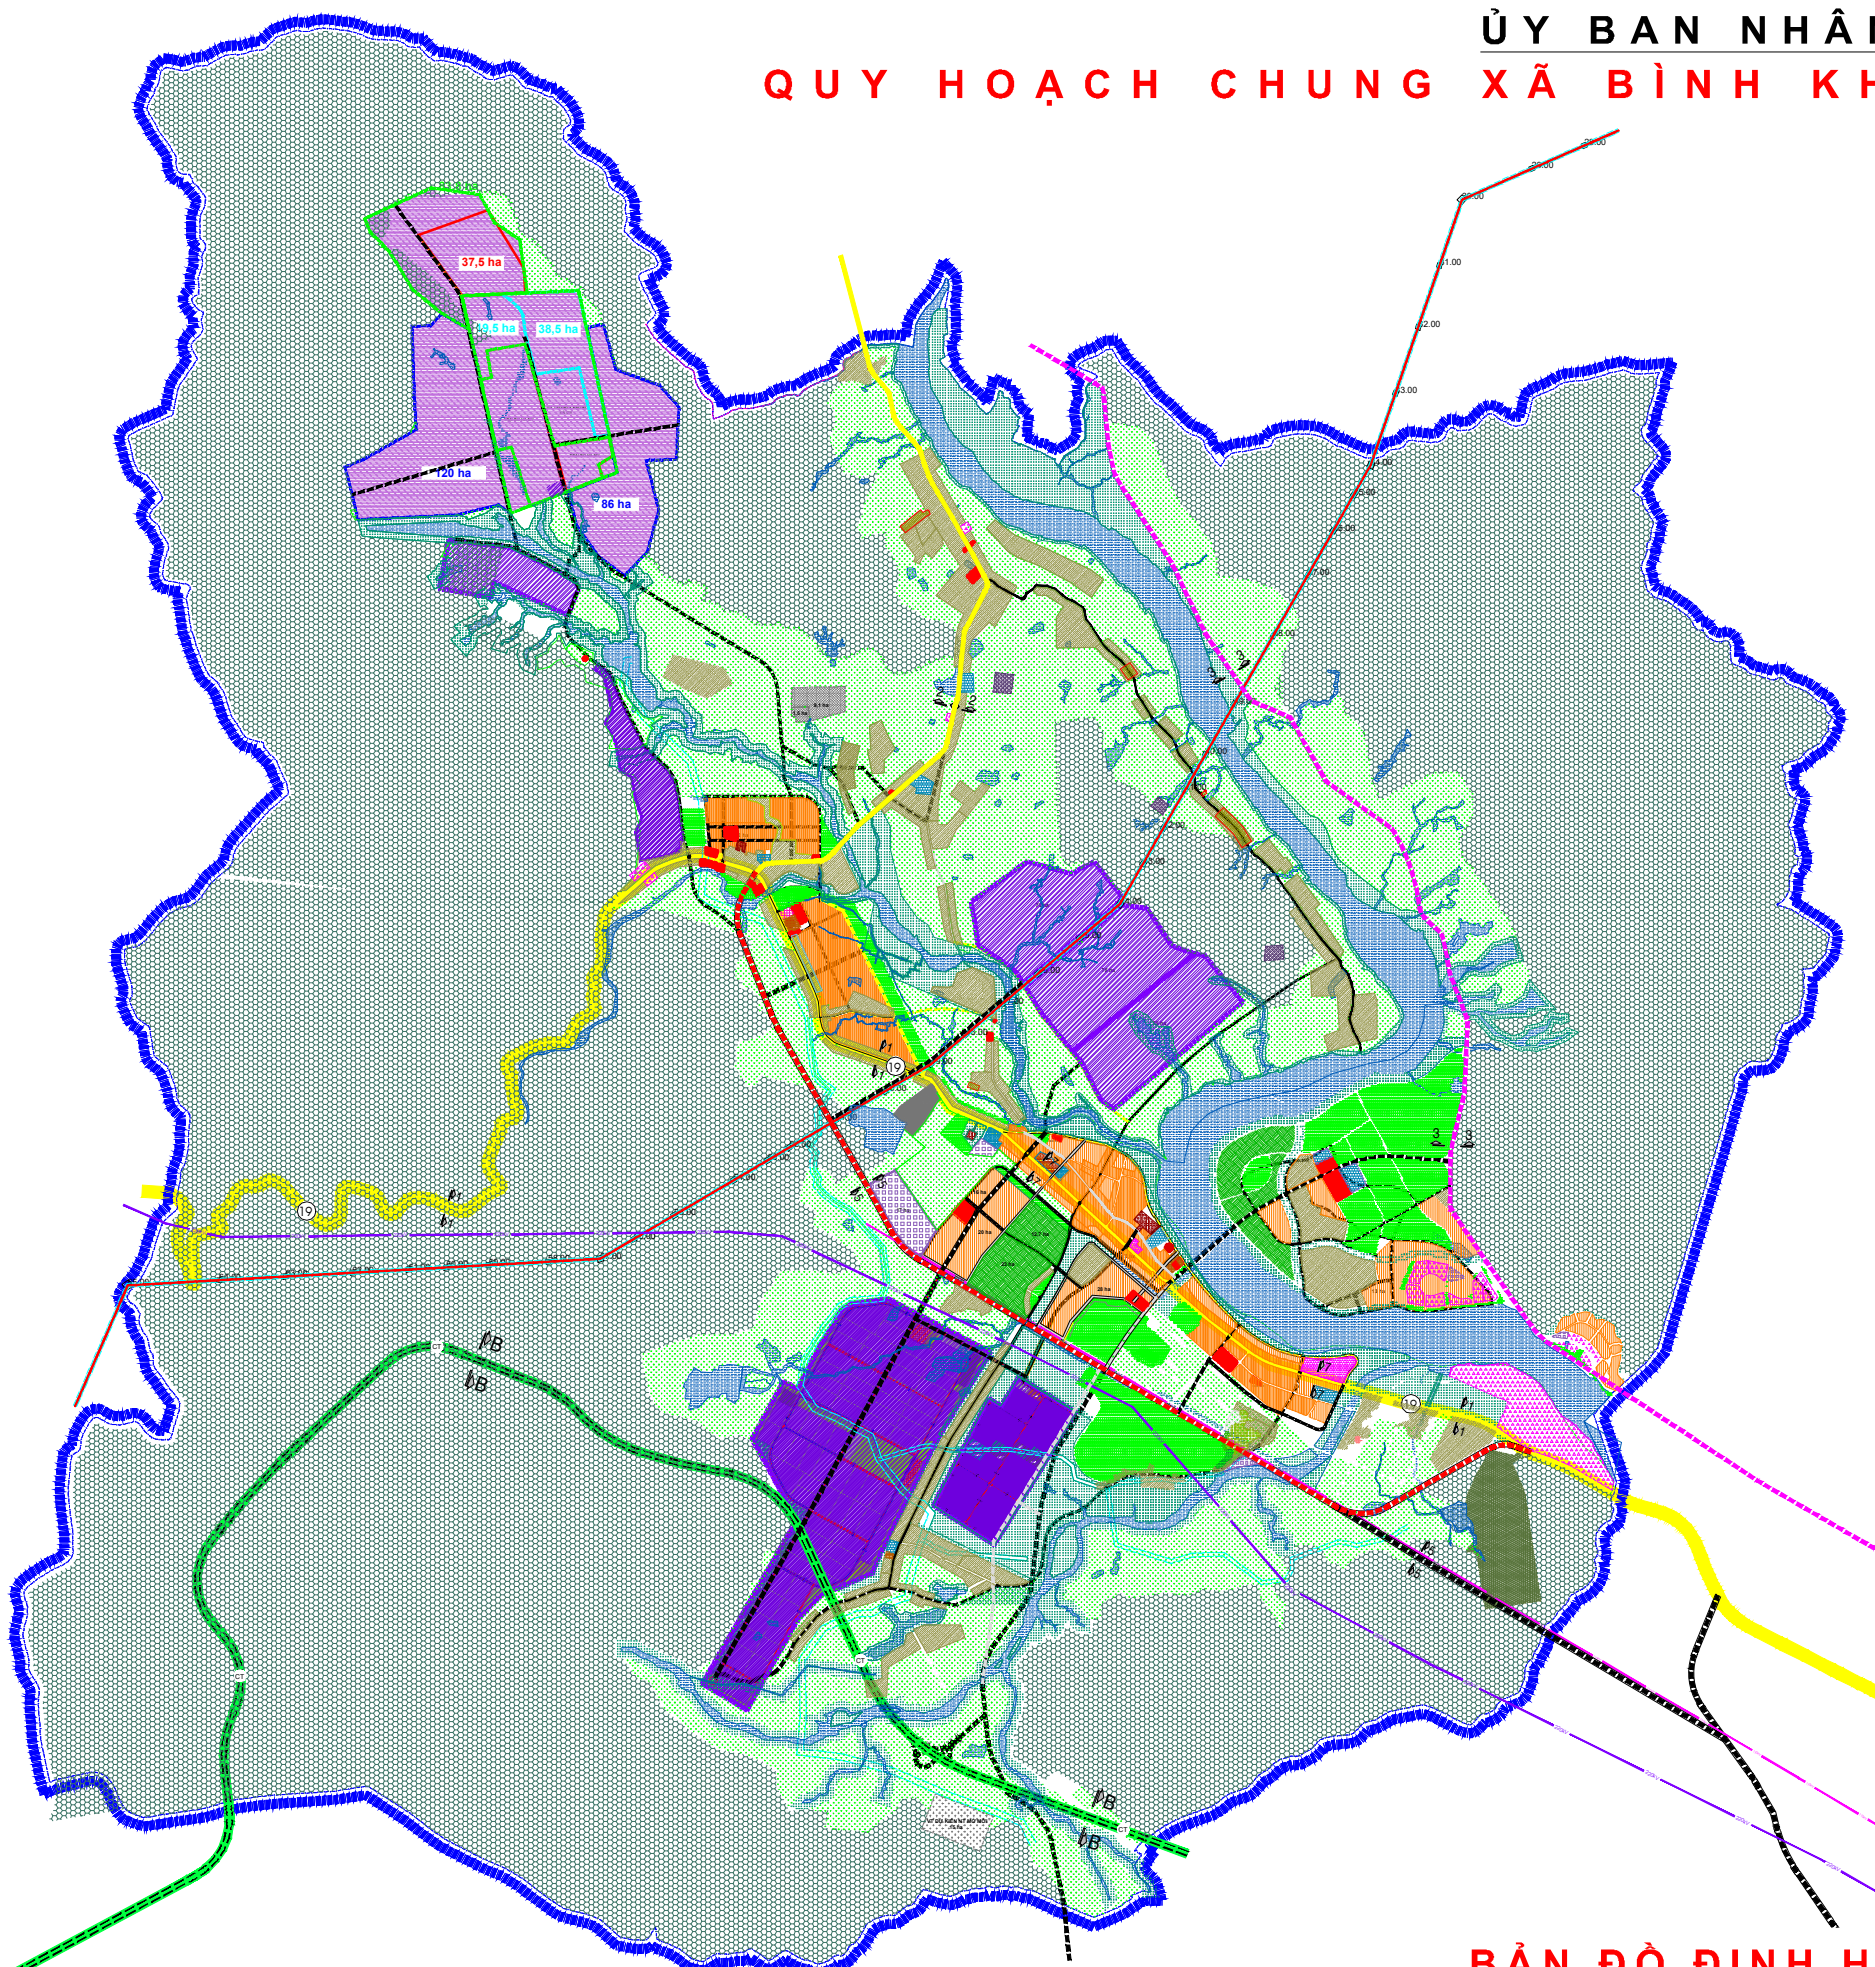



ỦY BAN NHÂN DÂN XÃ BÌNH KHÊ
QUY HOẠCH CHUNG XÃ BÌNH KHÊ, TỈNH GIA LAI
ĐẾN NĂM 2035

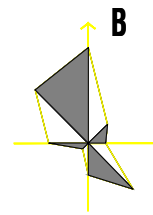


CHÚ THÍCH:

HT	QH 2005 - 2010	QH 2010 - 2015	QH 2015 - 2020	QH 2020 - 2035	ĐẤT ĐƠN VỊ Ở
					ĐẤT HỖN HỢP (ĐV0 và ĐV CCĐT)
					ĐẤT DỊCH VỤ - CÔNG CỘNG
					ĐẤT CƠ QUAN - TRỤ SỞ
					ĐẤT CÂY XANH ĐÔ THỊ
					ĐẤT NÔNG NGHIỆP DỰ TRỮ PHÁT TRIỂN ĐÔ THỊ
					HẠ TẦNG KỸ THUẬT ĐÔ THỊ
					TRƯỜNG THPT
					TRƯỜNG THCS, TIỂU HỌC, MẦM NON
					SẢN XUẤT CÔNG NGHIỆP, KHO TÀNG
					TRUNG TÂM ĐÀO TẠO, NGHIÊN CỨU
					THƯƠNG MẠI, DỊCH VỤ, DU LỊCH
					TRUNG TÂM Y TẾ
					CÂY XANH CHUYỂN ĐỔI
					ĐẤT TRUNG TÂM TĐTT
					CÂY XANH CÁCH LY
					DI TÍCH TÔN GIÁO
					ĐIỂM DÂN CƯ NÔNG THÔN
					ĐẤT QUỐC PHÒNG
					ĐẤT HẠ TẦNG KỸ THUẬT
					SẢN XUẤT NÔNG NGHIỆP
					ĐẤT RỪNG, NÚI
					SÔNG, SUỐI, KÊNH, RẠCH
					NGHĨA TRANG


MẶT CẮT NGANG GIAO THÔNG ĐIỂN HÌNH

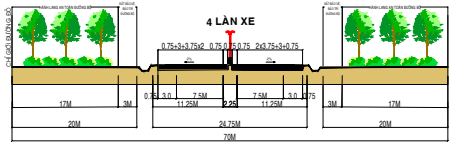


MẶT CẮT B-B: CAO TỐC QUY NHƠN - PLEIKU (CT.20)

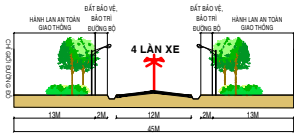


MẶT CẮT 1 - 1 (QL.19)
CẤP III - ĐB
ĐOẠN NGOÀI ĐÔ THỊ

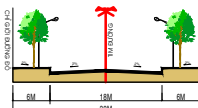


MẶT CẮT 7 - 7
Đ. TRỤC CHÍNH ĐÔ THỊ

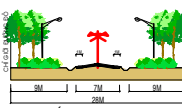


MẶT CẮT 3-3 (ĐƯỜNG HUYỀN)

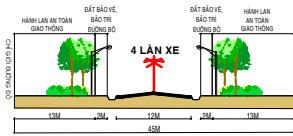


MẶT CẮT 5-5 (ĐƯỜNG TRÁNH PHÍA NAM QL.19)
CẤP III - ĐB

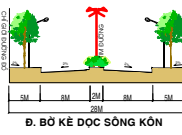


Đ. BỜ KÊ DỌC SÔNG KÔN

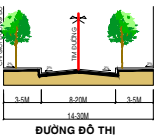


ĐƯỜNG ĐÔ THỊ

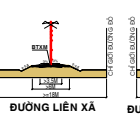

ĐƯỜNG LIÊN XÃ

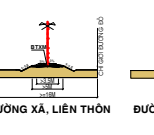

ĐƯỜNG XÃ, LIÊN THÔN

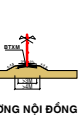

ĐƯỜNG NỘI ĐỒNG